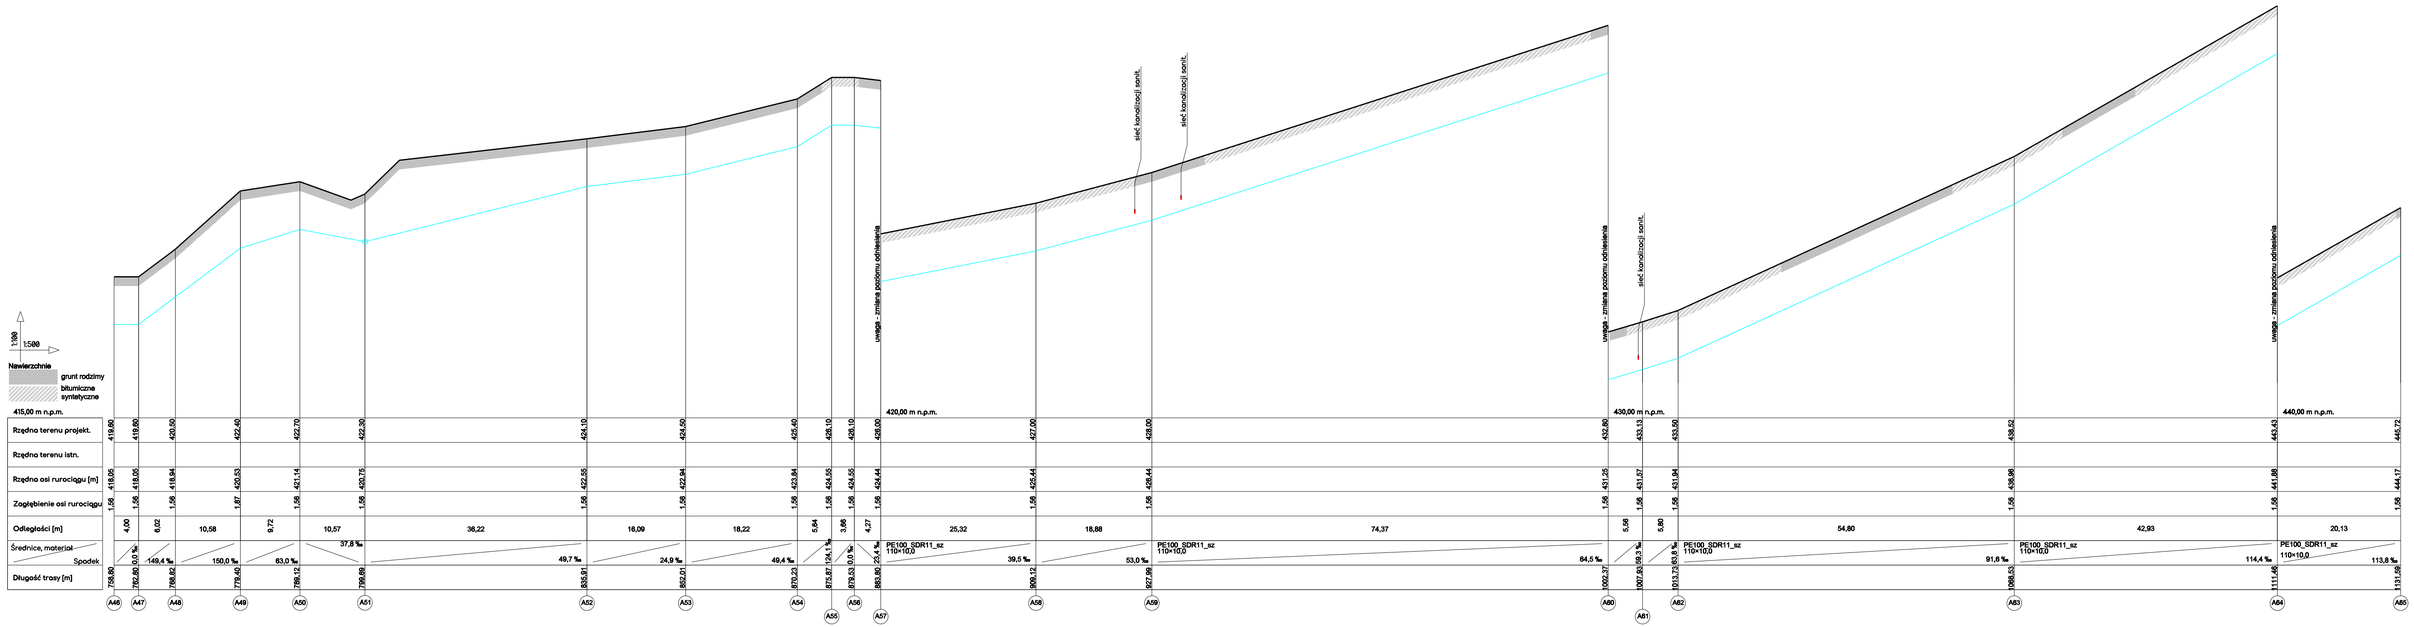

obiekt	Rozbudowa sieci wodociągowej PE 110 wraz ze zbiornikiem wyrównawczym i pompownią Lokalizacja obręb 0001 Sucha Besk., jednostka ewid. 127580_1 Sucha Besk., działki nr ewid. 2474/4, 2474/3, 1932, 2471/2, 2478/2, 2469/2, 2468/4, 2468/5, 1928/4, 2465/2, 2261, 2457, 2456, 2455, 2453, 2458, 2426, 2449, 2448, 2446/2, 2445/2, 2445/1, 1935, 588/1, 588/2, 592, 1238/2, 2444/1, 491/3, 491/4, 1948?, 491/5, 488, 485/2, 2271/1, 483, 2278/1, 2268/1, 2268/2, 478/1, 444, 1936, 1937, 115, 2258, 2257, 2249, 2873, 2872, 2871, 2878, 436, 2868, 124, 2854, 121, 186, 2848, 2839, 2838, 1943, 1942/1, 24, 97, 2893, 213, 2861, 2855, 2857, 2128
zespół	mgr. inż. Marcin Jacyszyn - projektant upr. MAP/0567/PBS/17 spec. instalacje sanitarne XI 2822r. mgr inż. Robert Kasprzak - projektant upr. MAP/0272/PWBS/17 sprawdzający spec. instalacje sanitarne
rysunek	S.07 ABI22rpt13 skala 1:100 arkusz 848 297 ramka 814 285
	ISAAK M. JACYSZYN PROJEKTOWANIE WYKONAWSTWO
nazwa	Profil - odcinek A46-A65